工 程 地 质 剖 面 图

水平比例：1:400
垂直比例：1:400

27-----27'

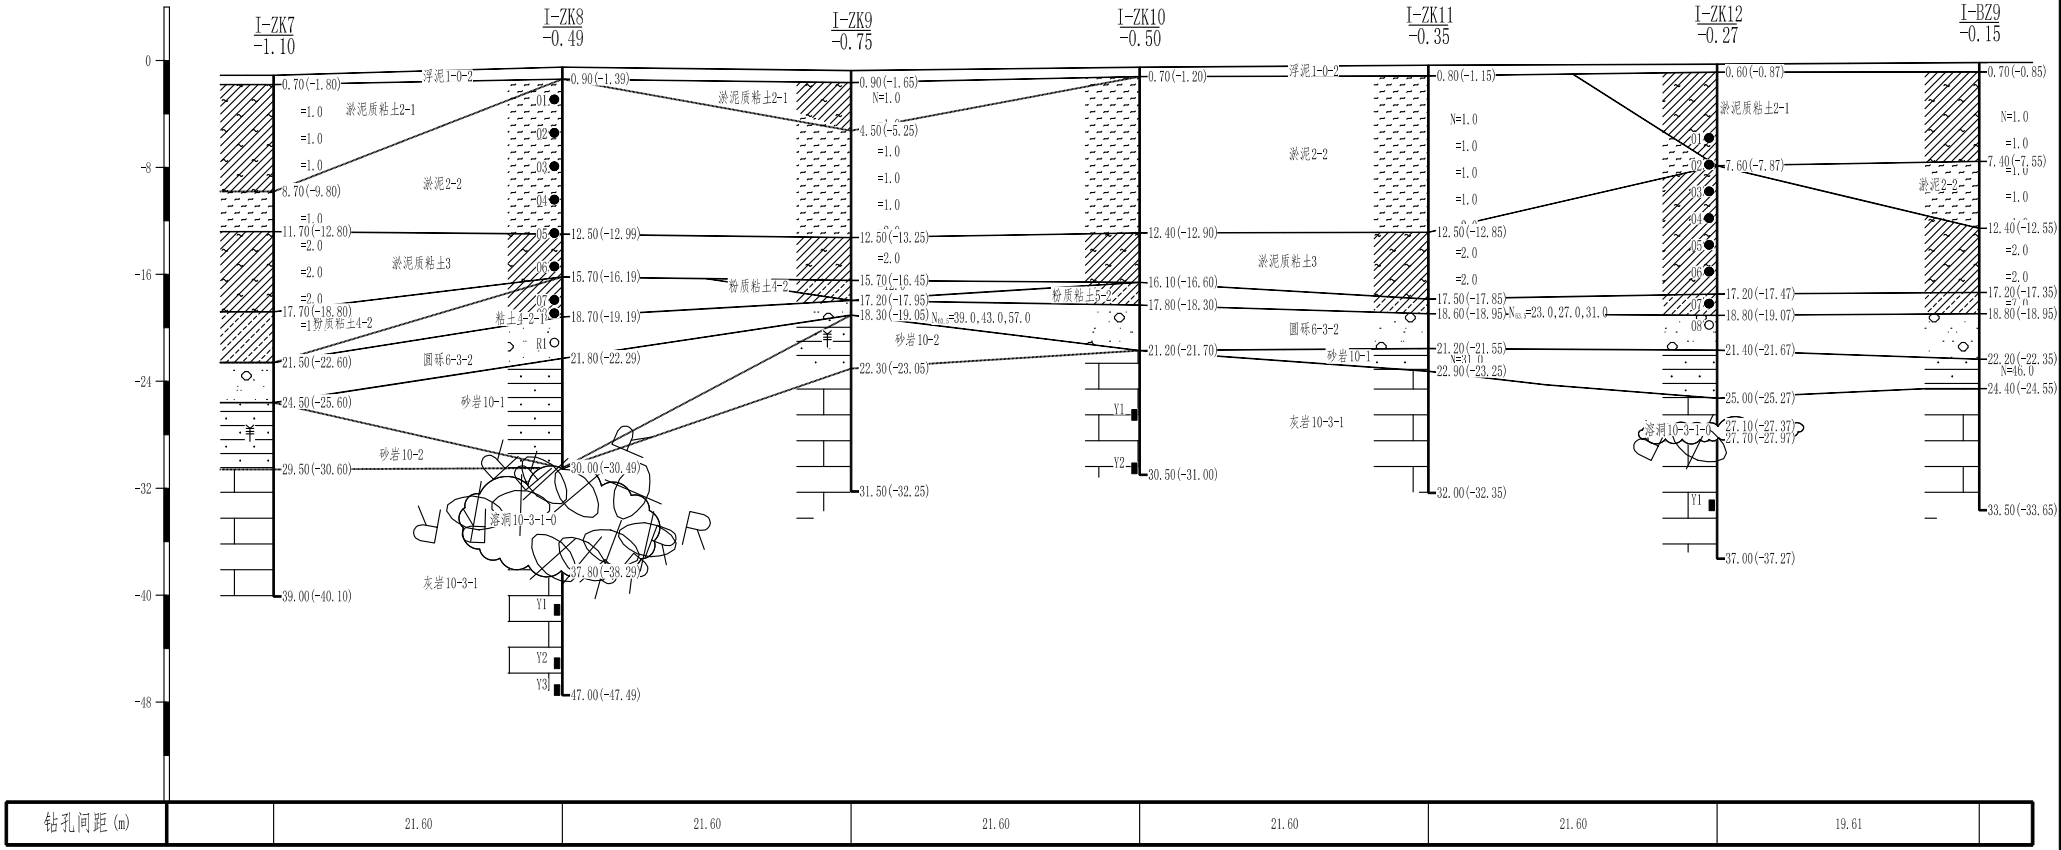

钻孔间距(m)		21.60	21.60	21.60	21.60	21.60	19.61	