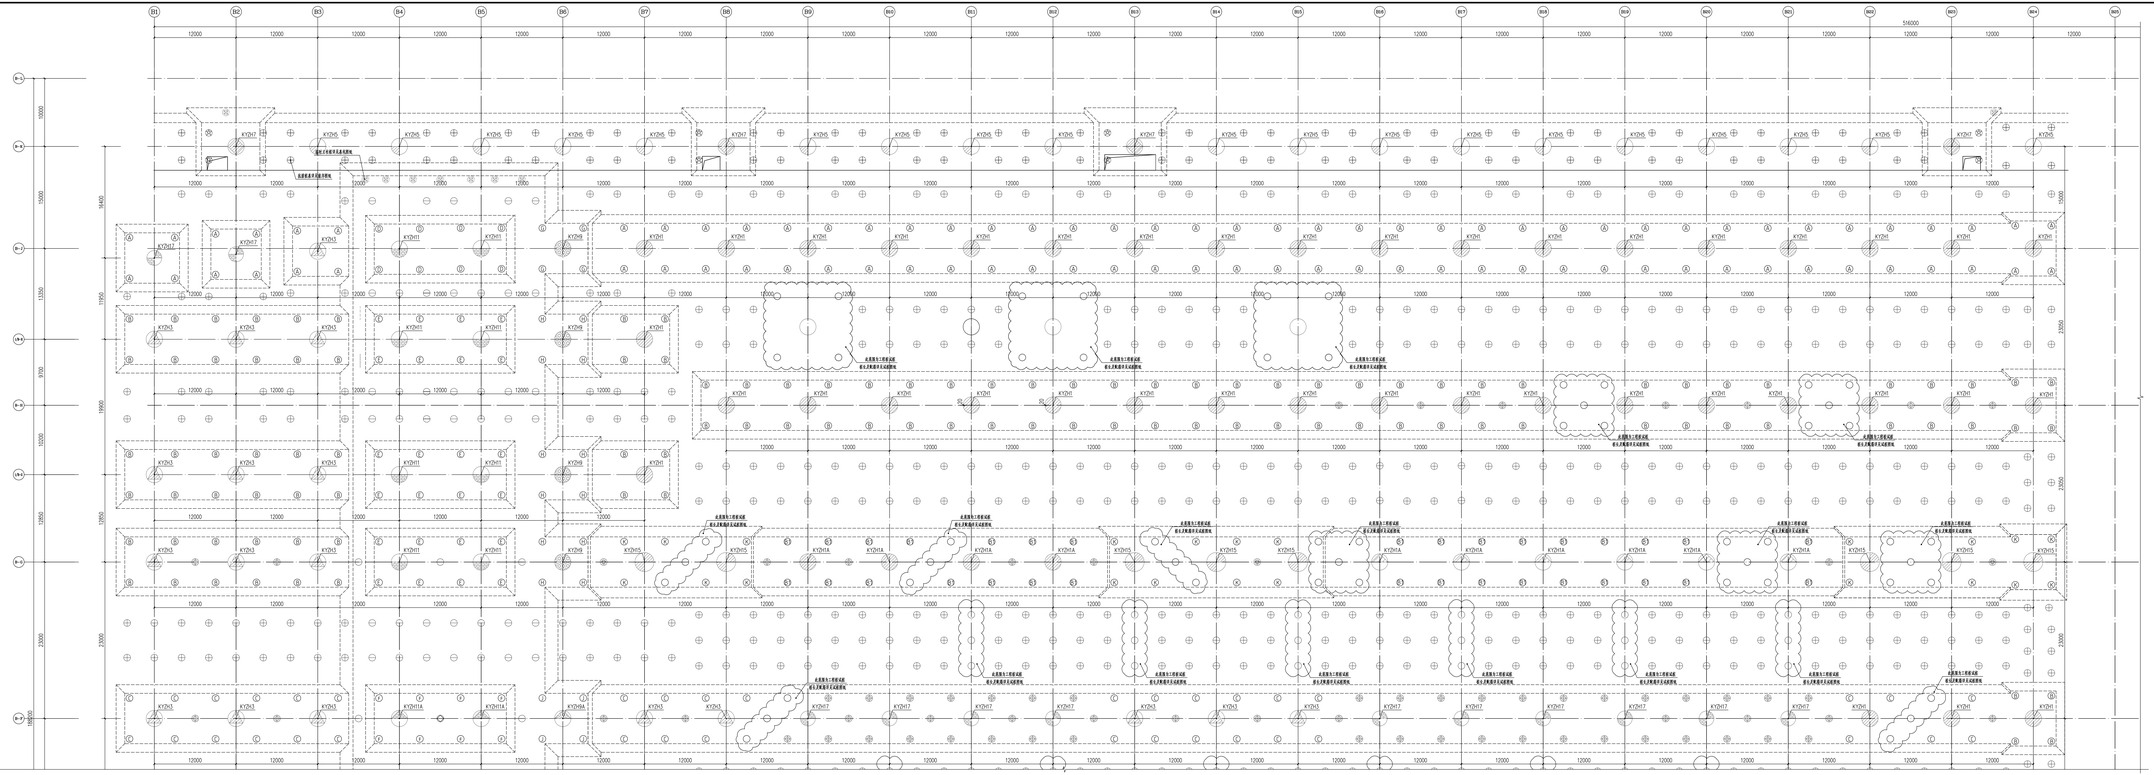

桩基参数表

图例	桩编号	桩径(mm)	桩顶工作面	桩顶标高	桩底标高	桩长(m)	数量	备注
	KY2H1	2400	8不C35	-13.117	-60.117	47	43	工程桩桩长桩长桩
	KY2H14	2400	8不C35	-13.117	-60.117	47	20	工程桩桩长桩长桩
	KY2H3	2400	8不C35	-13.117	-58.117	45	41	工程桩桩长桩长桩
	KY2H14A	2400	8不C35	-13.117	-58.117	45	23	工程桩桩长桩长桩
	KY2H5	2400	8不C35	-10.917	-52.917	42	40	工程桩桩长桩长桩
	KY2H7	2400	8不C35	-11.917	-53.917	42	6	工程桩桩长桩长桩
	KY2H9	2400	8不C35	-14.217	-58.217	45	7	工程桩桩长桩长桩
	KY2H9A	2400	8不C35	-14.217	-58.217	45	2	工程桩桩长桩长桩
	KY2H11	2400	8不C35	-16.417	-61.417	45	56	工程桩桩长桩长桩
	KY2H11A	2400	8不C35	-16.417	-61.417	45	2	工程桩桩长桩长桩
	KB2H15	2600	8不C35	-13.617	-60.617	47	56	工程桩桩长桩长桩
	KB2H17	2200	8不C35	-13.117	-58.117	45	13	工程桩桩长桩长桩

说明：

1、本图所注标高均绝对标高，本工程高程系统采用北京城市高程系统，相对高程±0.000m相当于北京城市高程22.933，标高单位为米，其他尺寸单位为毫米。

2、桩身混凝土强度等级均为水下C35。

3、桩身钢筋混凝土净保护层厚度均为70mm。

4、本次图纸仅显为Z站台区范围内和下述外桩桩底≤9m桩基，临时立柱桩及试桩不在本次出图范围内。

5、轴线定位详见建筑图纸，轴线、柱、底板局部下沉位置应与建筑图纸实际实际可施工。

5、逆作桩混凝土侧壁柱接入影响范围内压加入缓凝剂，缓凝时间不应小于72小时。

6、图中不详之处参见相关图纸、规范、图集。

站房核心区逆作桩平面布置图（一）1:200

CRDC 中国铁路设计集团有限公司				工程名称	北京城市副中心站综合交通枢纽工程
相关负责人				桩基核心区工程-结构	设计阶段 施工图设计（注册章）
专业负责人	工种负责	王金成		城际车站Y区施工图	工程编号
校 对 人	工 程 师	孟			比 例 1:200
审 核 人	高级工程师	周建仁		站房核心区逆作桩平面布置图（一）	日 期 2020.09
审 定 人	高级工程师	马晓峰			图 号 SHY02-YAD2-KGB2-KG01
审 定 人	正高级工程师	王志强			