


工程地质剖面图

水平比例 1:300
垂直比例 1:150

高程 (m)

1-----1'

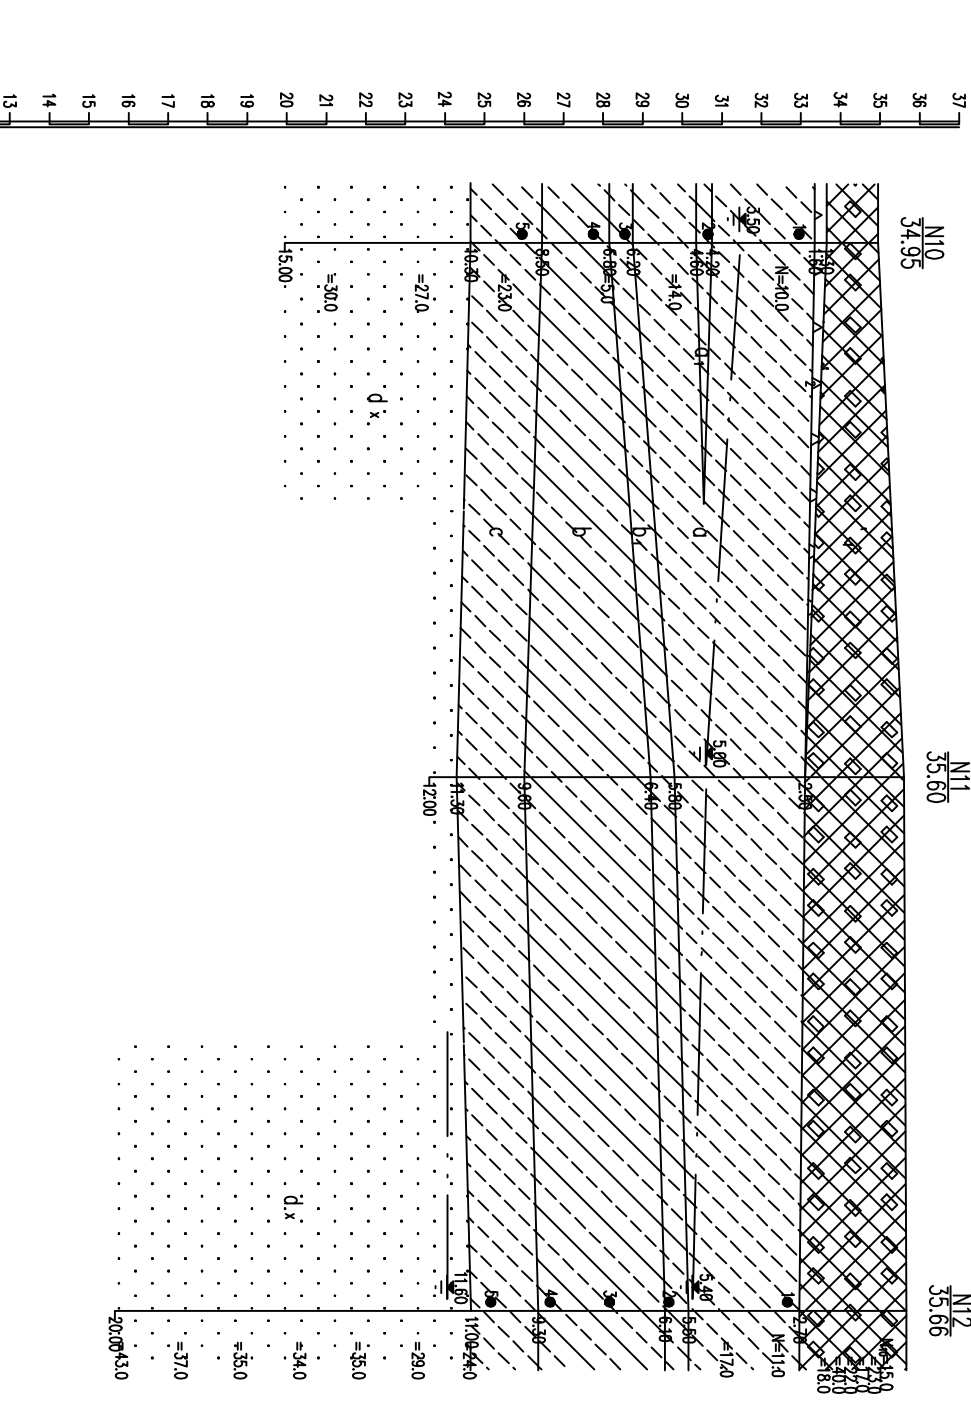

钻孔间距(m)	27.00	27.00
---------	-------	-------