


工程地质剖面图

1 1 1
1:500 比例、纯地下室、湖沙合填

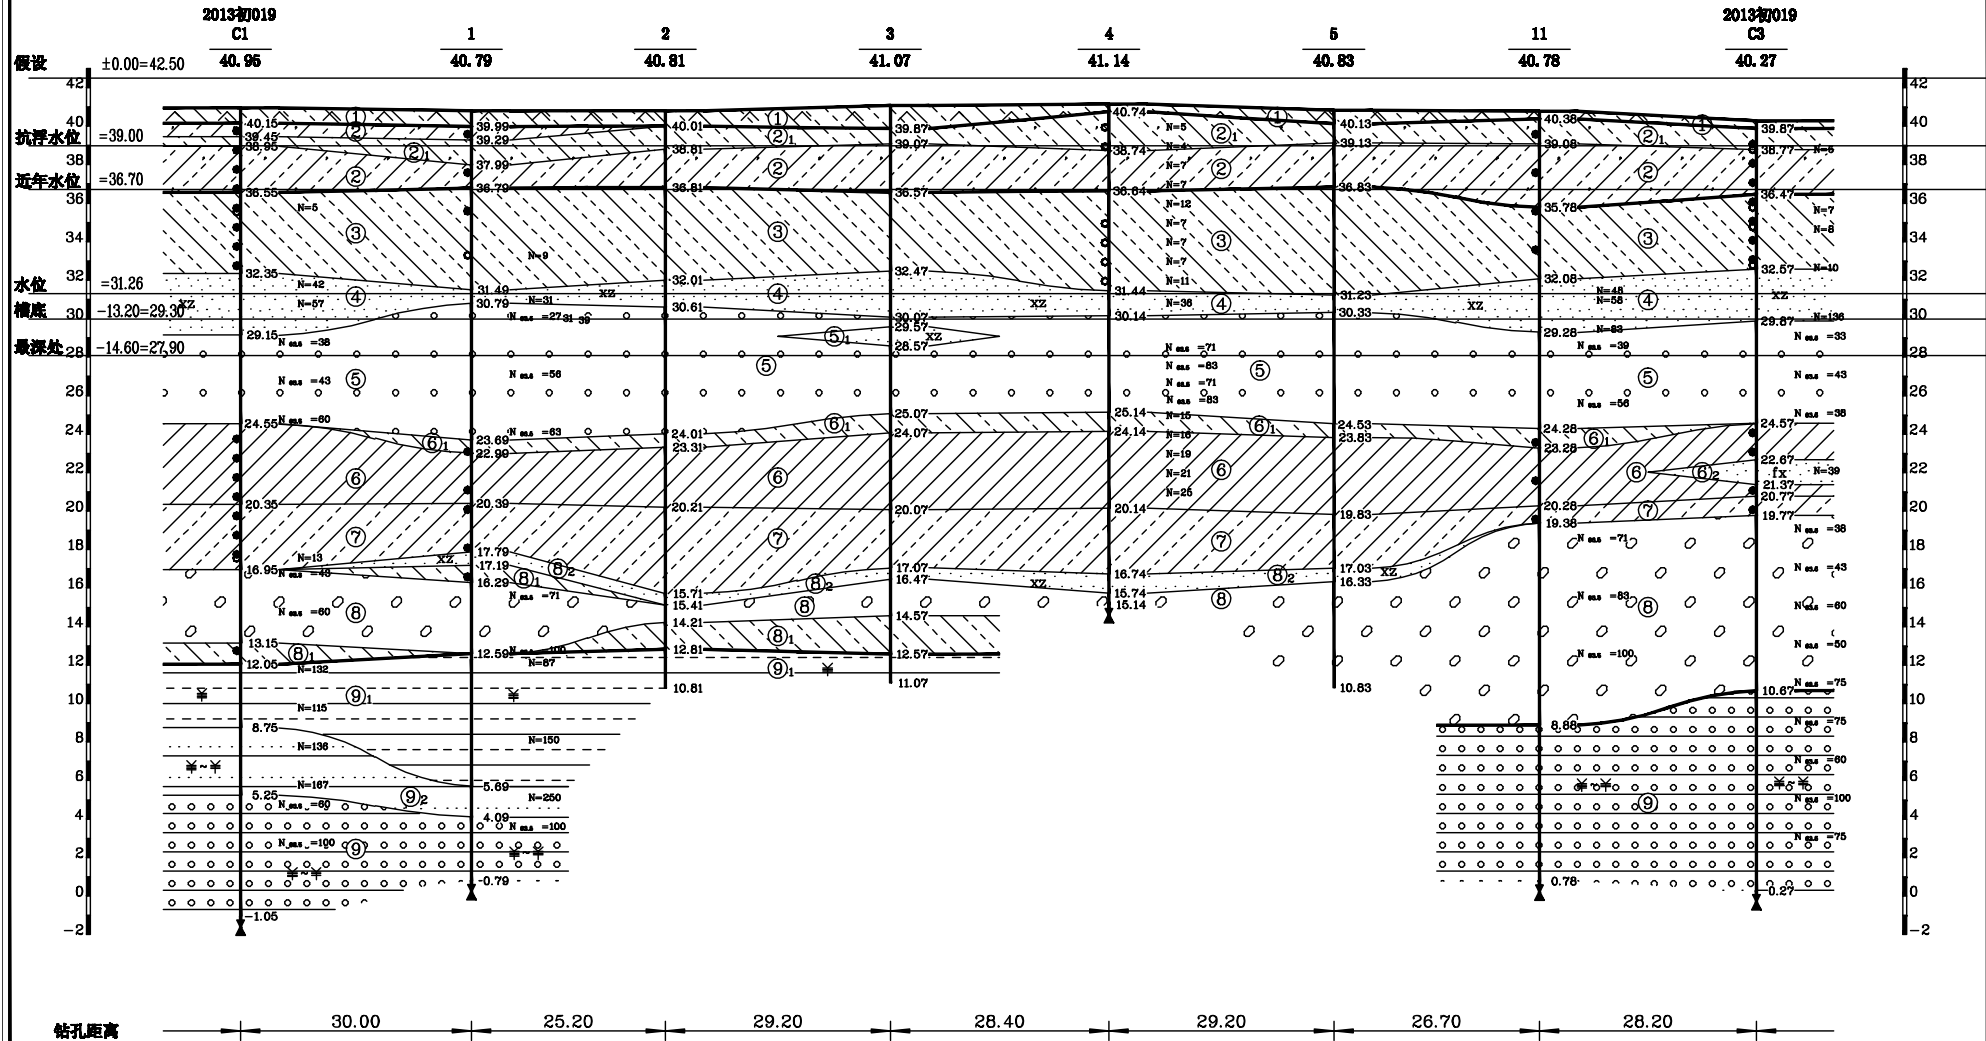

钻孔距离: 30.00, 25.20, 29.20, 28.40, 29.20, 26.70, 28.20

图名	工程地质剖面图	比例	纵 1: 200	项目工程师	马尔	工程编号	2013技197
			横 1: 500	项目负责人	张	页码	第 页