


工程地质剖面图

水平比例 1:300
垂直比例 1:150

4-----4'

高程 (m)
(北京高程系统)

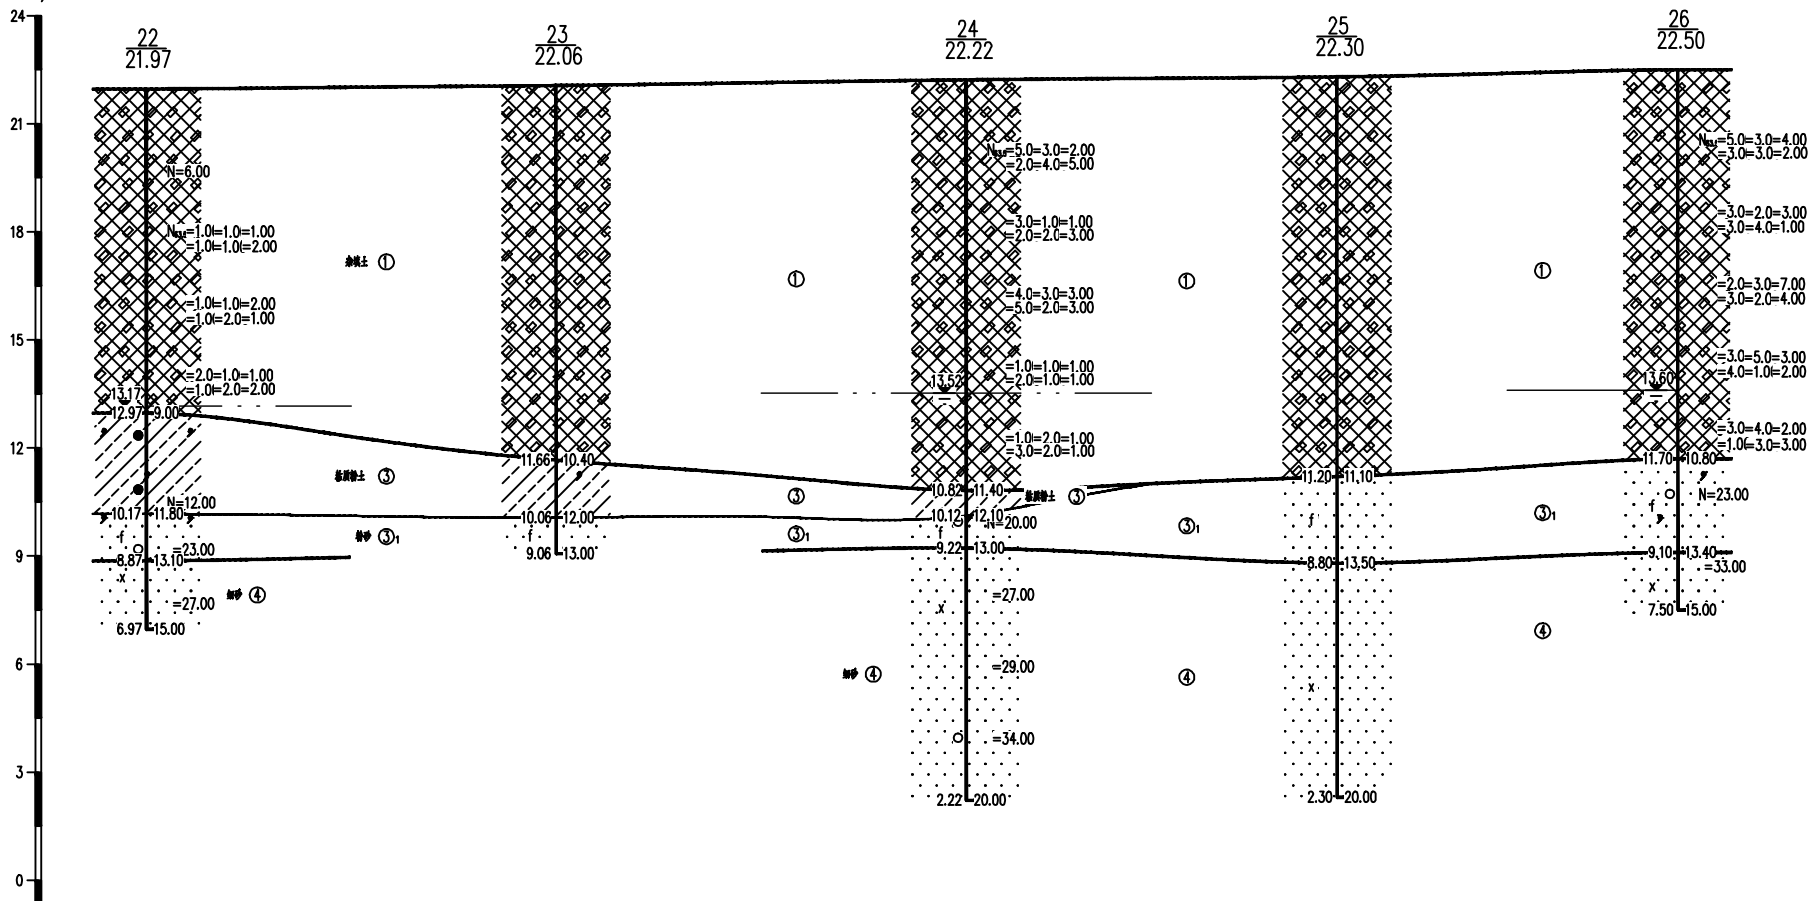

孔 深 (m)	15.00	13.00	20.00	20.00	15.00
钻孔间距 (m)	22.73	22.78	20.58	18.93	