

工程地质剖面图

水平 1:200 垂直 1:200


34——34'

高程 (m)
(相对高程) 135°

设计地坪标高 372.30m

图例

- 粉质粘土
- 卵石土
- 含砾石粘土
- 石灰岩
- 中风化标志
- 可塑标志
- 岩层产状
155° \angle 15° (倾向 \angle 倾角)
- 剖面线及编号
- 土样位置及编号
- 钻孔编号及孔口标高
XZK1
36182
- 地层分层线及分层深度(或标高)
10.10
- 溶洞、裂隙
- 产状曲线
- 地下水稳定水埋藏深度
▼ 2.00
- 勘探线地质成果
- 含砾土碎石状圆砾

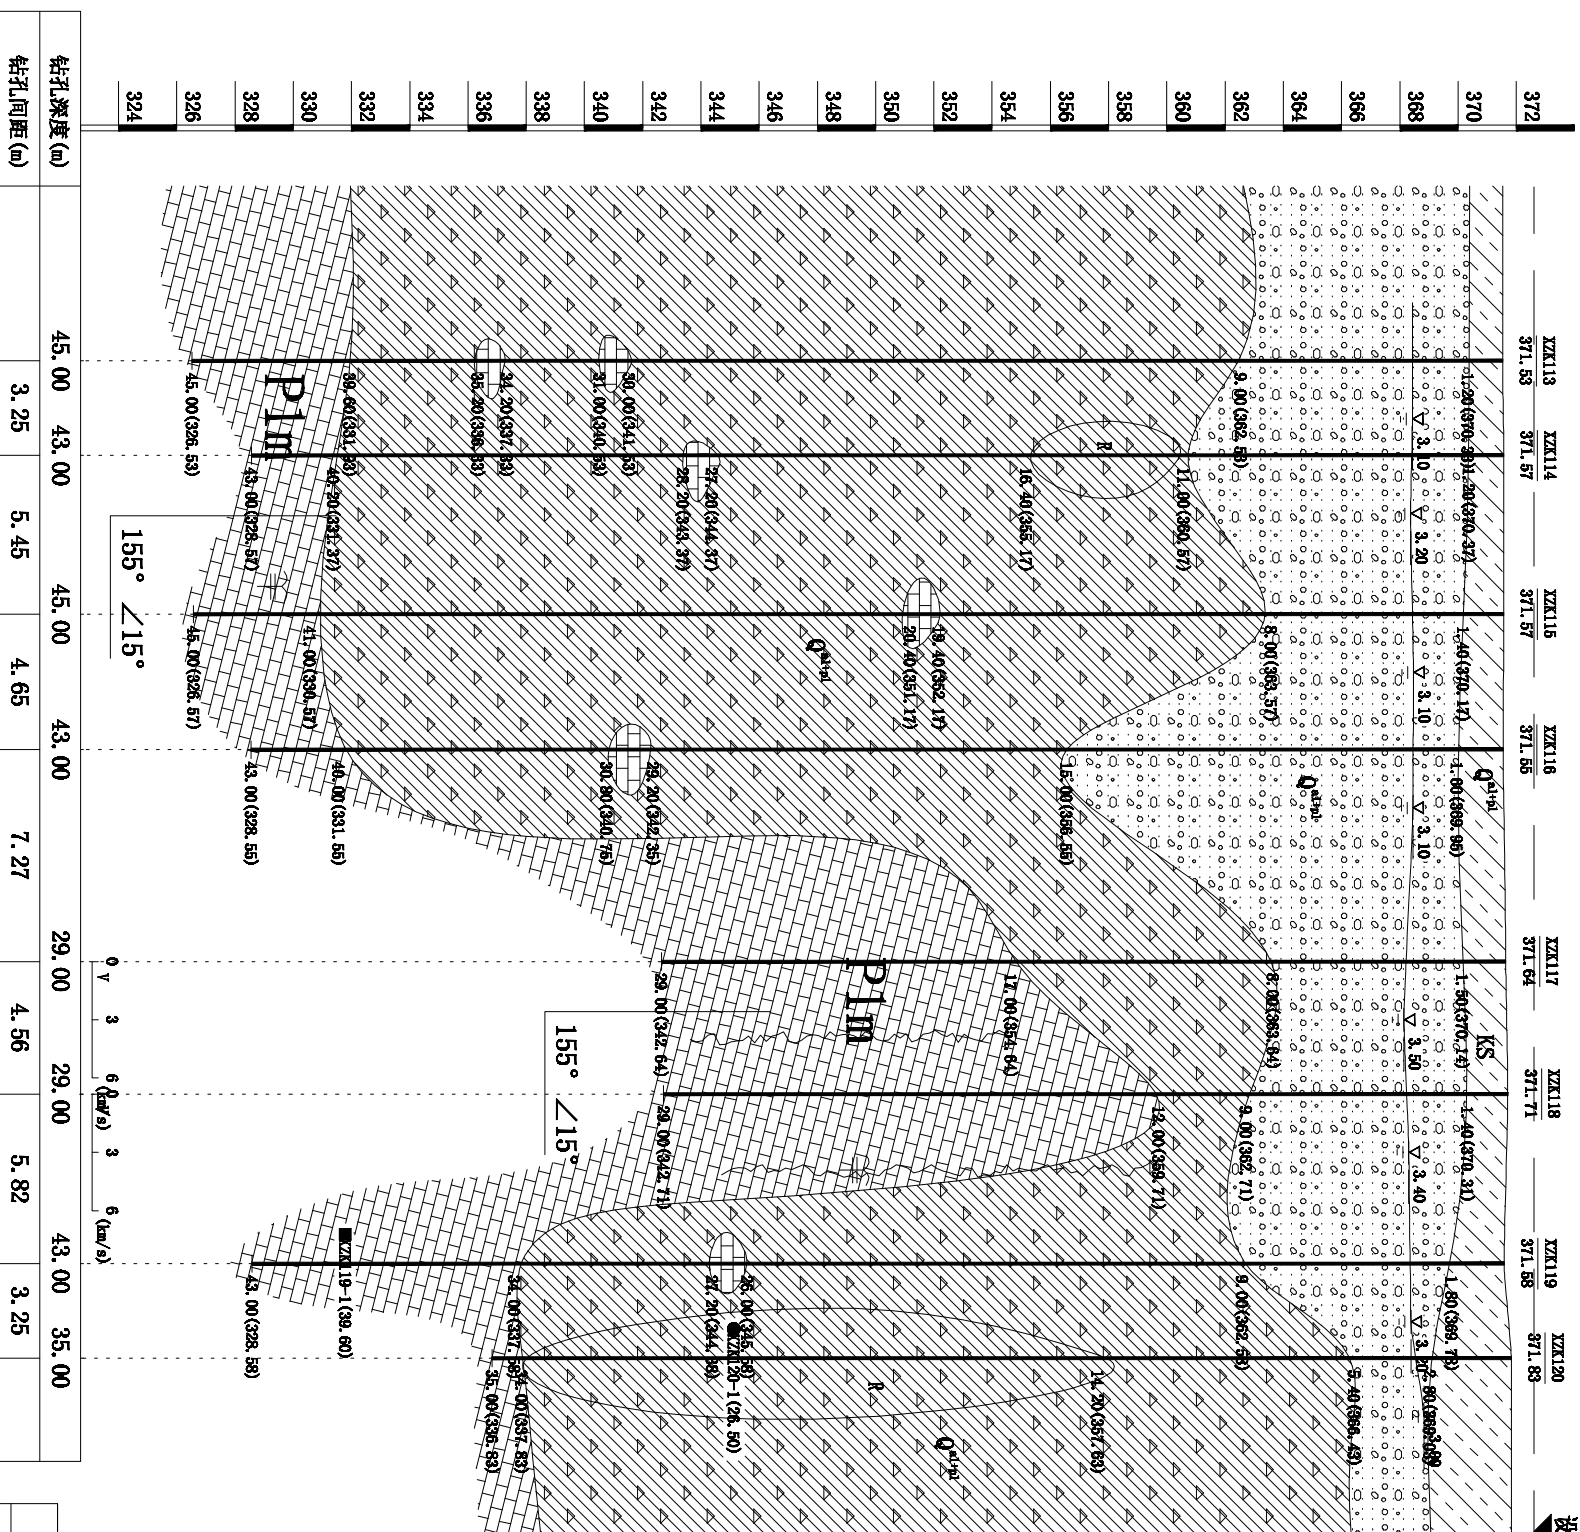

钻孔深度 (m)	45.00	43.00	5.45	45.00	4.65	43.00	7.27	29.00	4.56	29.00	5.82	43.00	35.00
钻孔间距 (m)	3.25												

天柱县三星岩文化产业园(天祥湖)天福园B号建设工程地质剖面图

拟编	蔡翔洲	图号	3
审核		顺序号	3-36
审定	何成松	日期	2016.02