


工程地质剖面图

水平比例: 1:600

垂直比例: 1:200

1—1' (1)

高程 (m)
(黄海高程系)

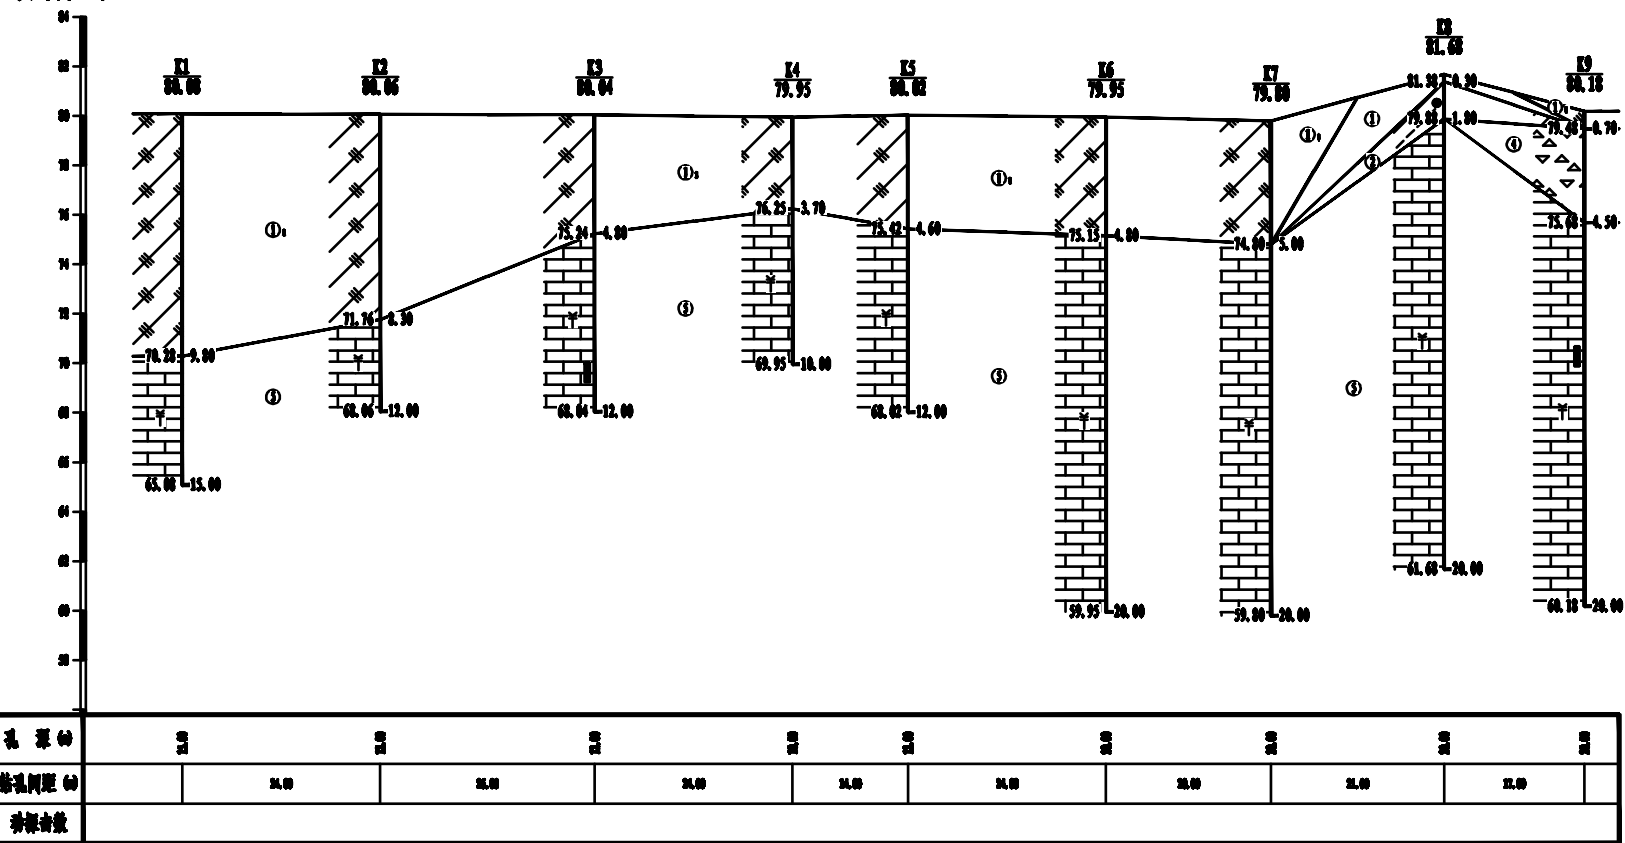

审核:

校正:

项目负责人:

绘图:

图号: 2-1