


工程地质剖面图

水平比例 1:200
垂直比例 1:200

4-----4'

高程 (m)
(1985国家高程基准)

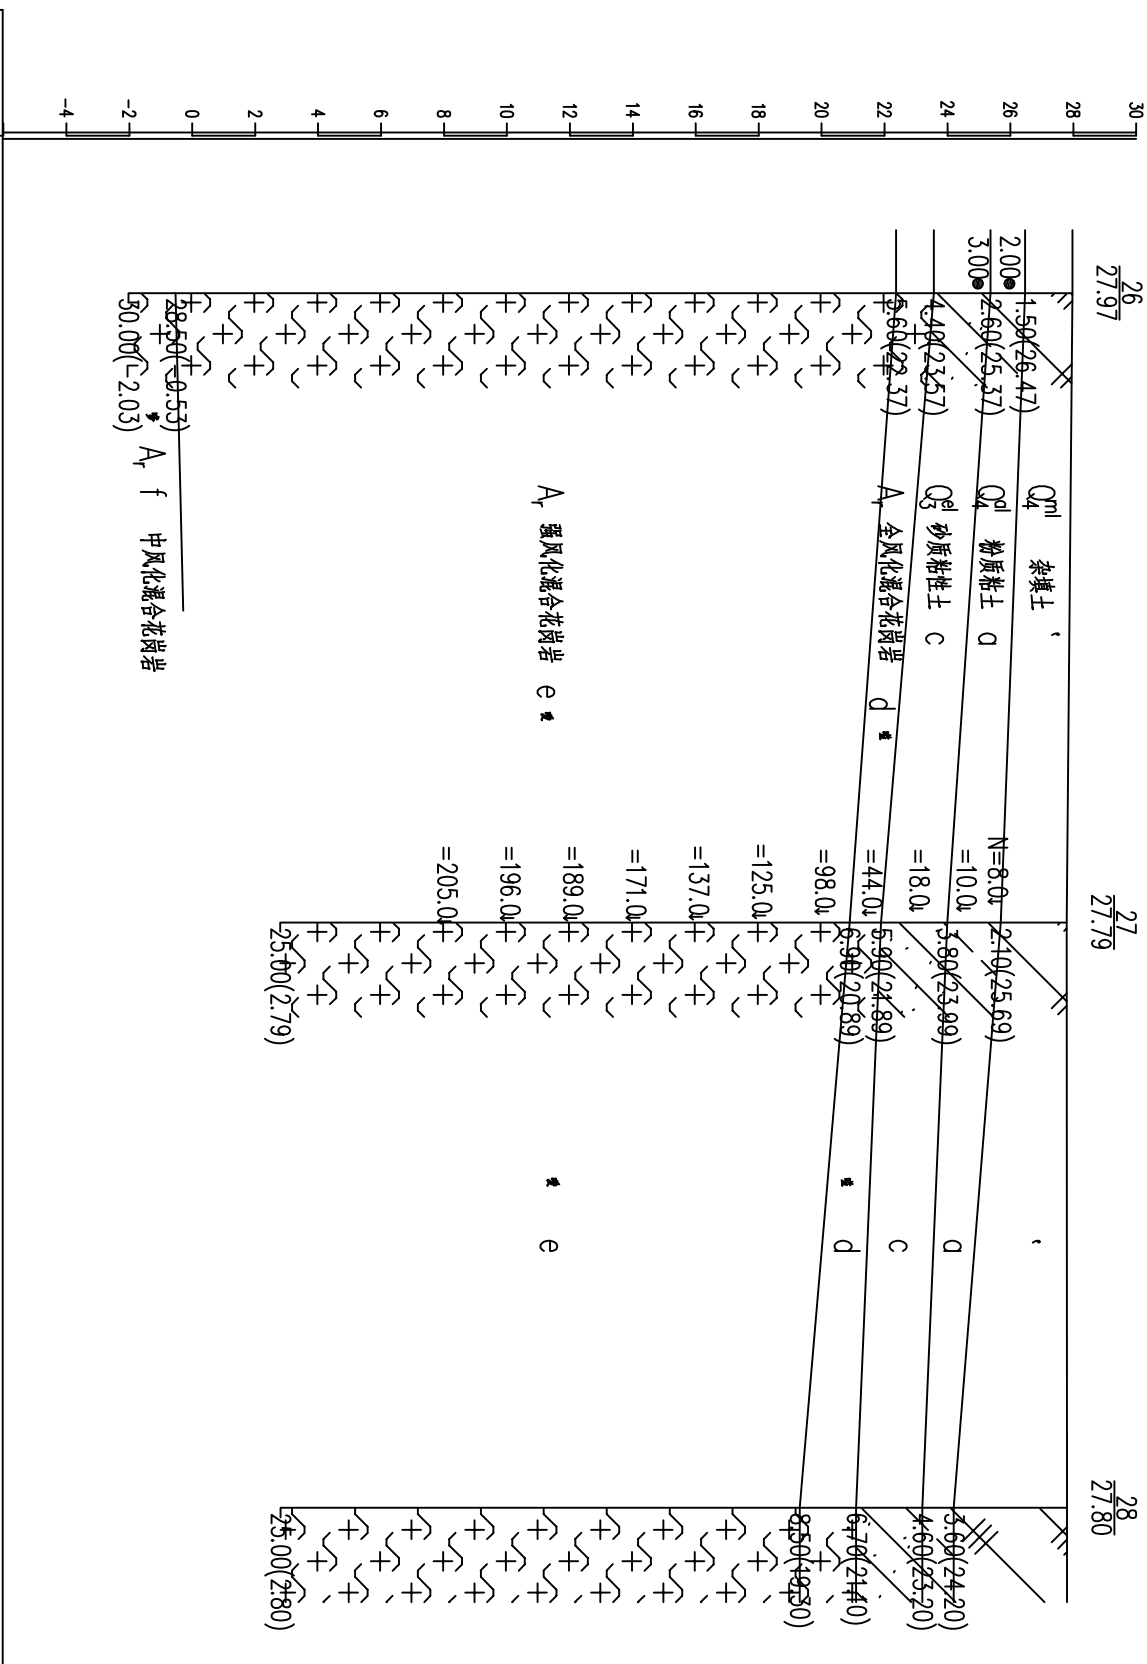

孔深 (m)	30.00	25.00	25.00
钻孔间距 (m)	20.00	18.60	