


工程地质纵断面图

水平 1:500
垂直 1:500

zd1—zd1'

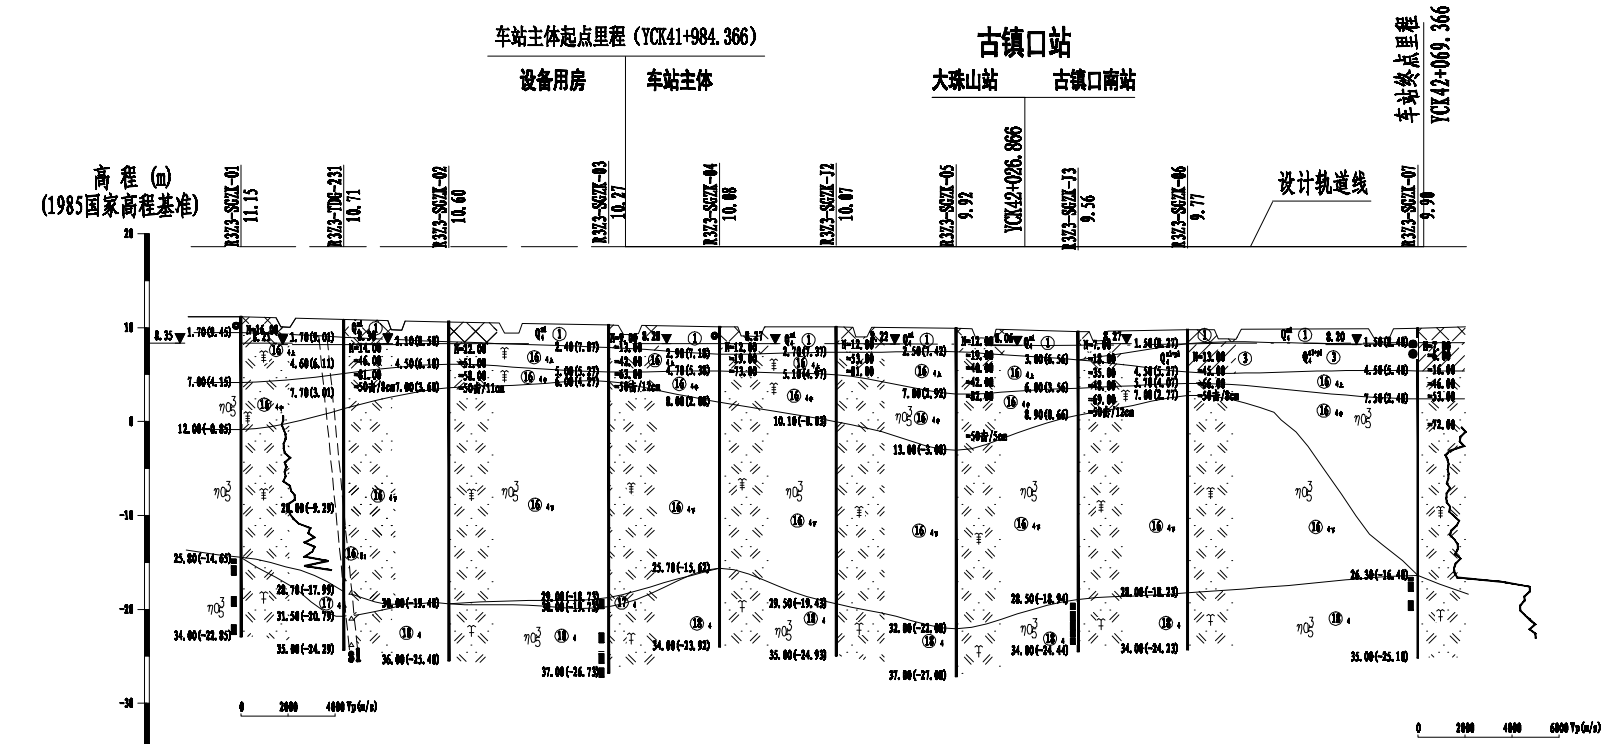

设计坡度及变坡点高程		0.000 10.00	
里程 (m)	41 +41.47 +51.5m	46.57 +51.7m	46.55 +51.5m
孔口高程 (m)	11.15	10.71	10.60
		10.27	10.06
		10.07	9.97
		9.56	9.77
			9.99

工程名称	青岛青红岛—胶南城际轨道交通二期工程 古镇口站		工程编号	k2015-180-1	
批准	王殿成	工程负责人	李松涛	比例	横 1:500 竖 1:500
审定	阎福刚	制图	康玉奇	图号	2-1
审核	李斌 16/12			日期	2016.5