


工程地质剖面图 垂直比例: 1:200

07——07'

高程 (m)
(大沽高程系统)

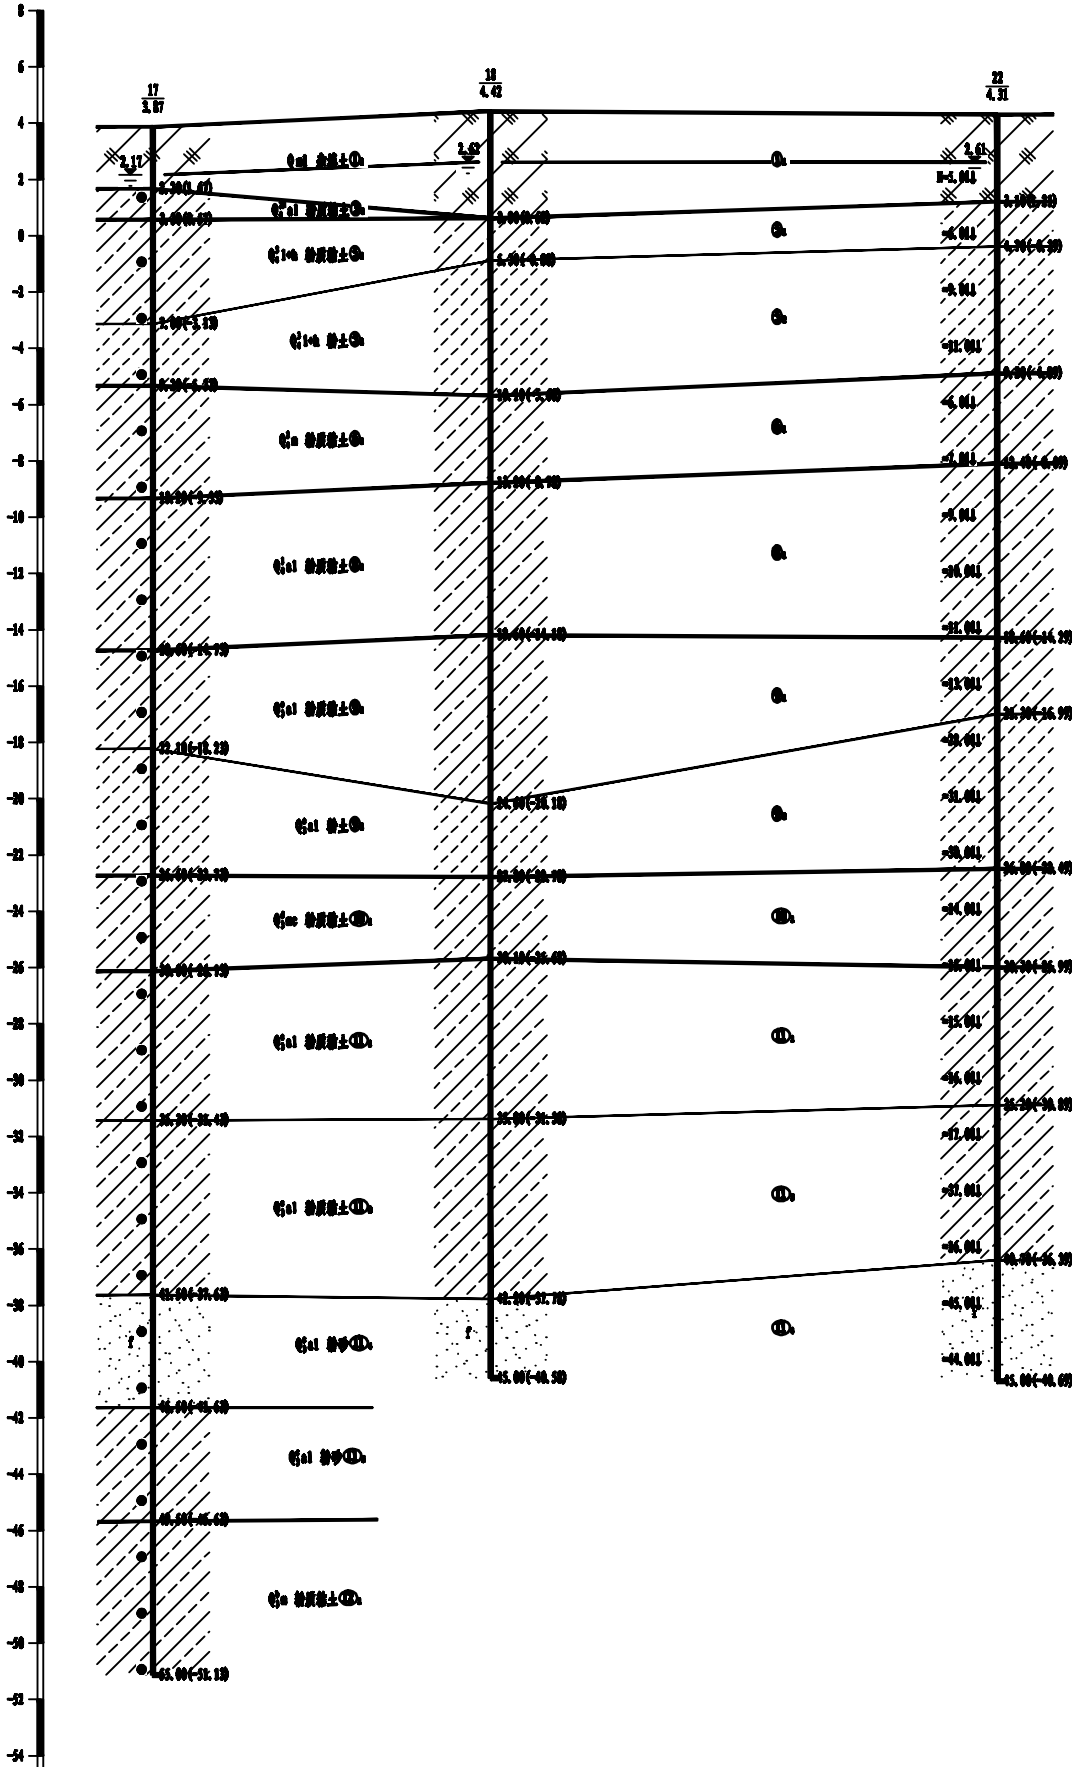

层号	17	18	22
层号		21.00	21.50