由 Autodesk 教育版产品制作

# 工程地质剖面图

水平比例 1:200
垂直比例 1:200

## 9-----9'

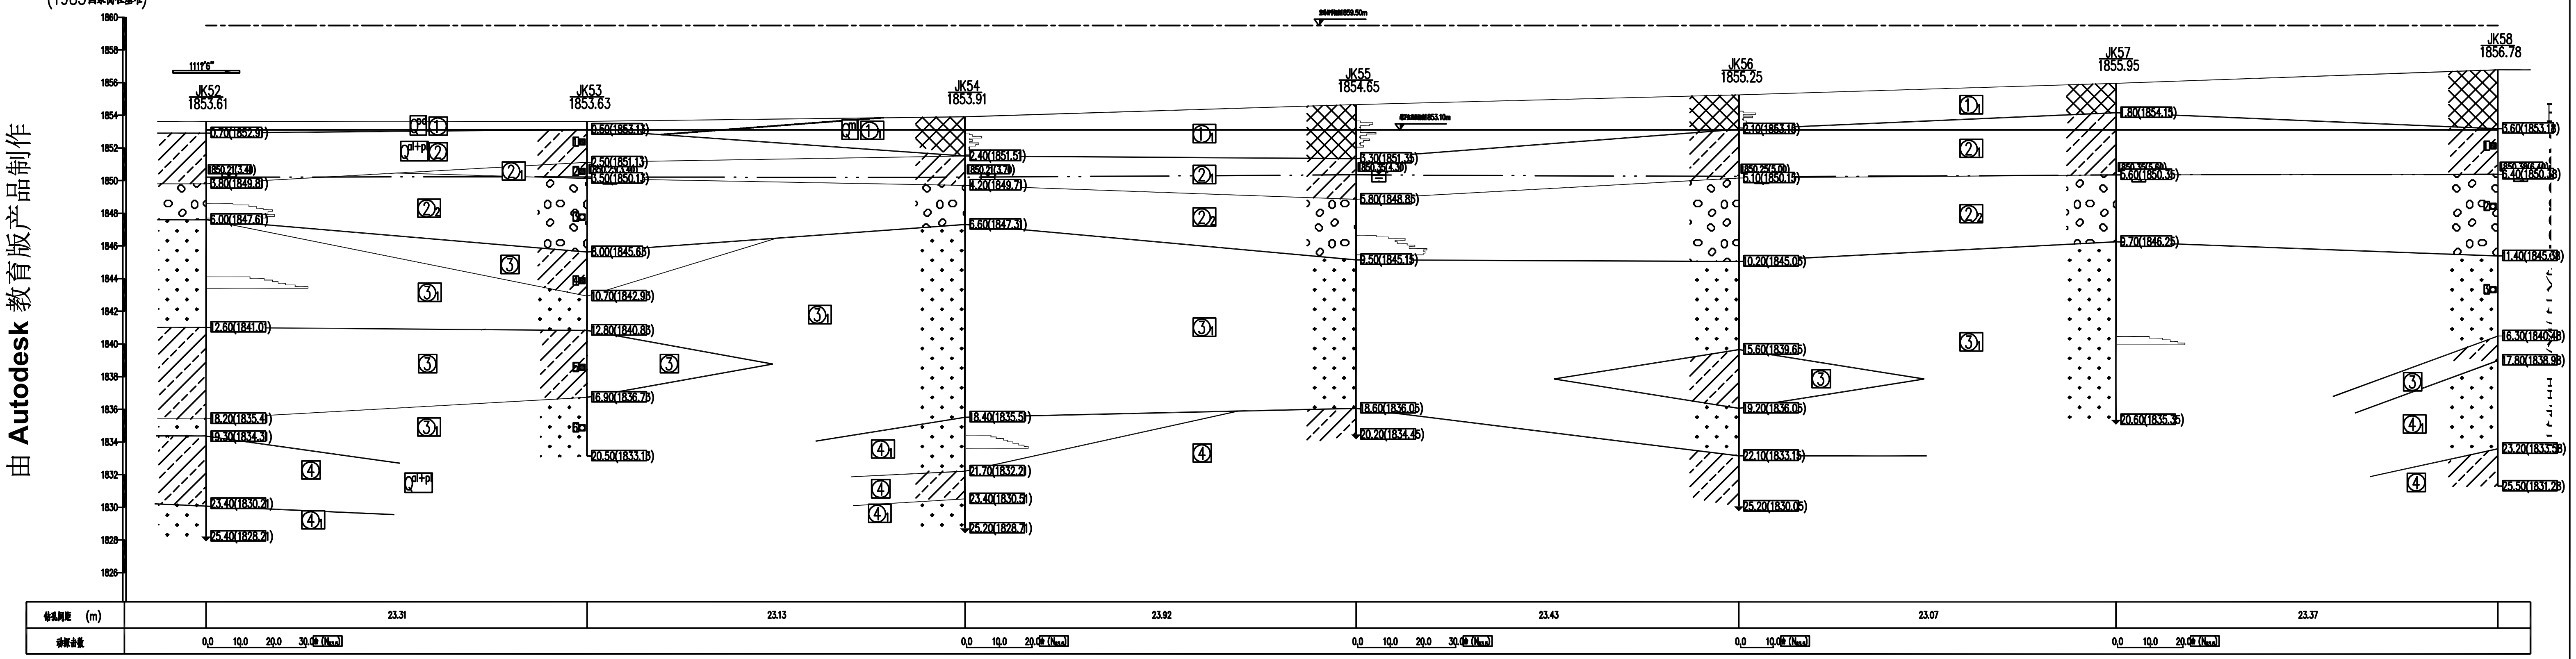
高程(m)
(1985国家高程基准)
1860
1858
1856
1854
1852
1850
1848
1846
1844
1842
1840
1838
1836
1834
1832
1830
1828
1826
设计场平标高1859.50m
JK52
1853.61
JK53
1853.63
JK54
1853.91
JK55
1854.65
JK56
1855.25
JK57
1855.95
JK58
1856.78
①1
②1
②2
③1
③
④
④1
钻孔间距 (m)
23.31
23.13
23.92
23.43
23.07
23.37
动探击数
0.0
10.0
20.0
30.0
击(N63.5)

| | | | | | | | | | | | | | | | |
|---|---|---|---|---|---|---|---|---|---|---|---|---|---|---|---|
| 云南建投第一勘察设计有限公司 | 工程名称 | 昭通市靖安易地搬迁城镇化安置区场地<br>岩土工程初步勘察(D-01-04、D-02-01区) | 制 图 | 朱贵鹏 | 朱贵鹏 | 校 对 | 周顺国 | 周顺国 | 审 核 | 李泽同 | 李泽同 | 图 号 | 2-1 | 日 期 | 2018.12 |

由 Autodesk 教育版产品制作

由 Autodesk 教育版产品制作