


工程地质剖面图

1——1' 比例尺: 水平 $\frac{0}{0} \frac{4}{1} \frac{8}{2}$ 1:400 竖直 $\frac{0}{0} \frac{1}{1} \frac{2}{2}$ 1:100 (m)

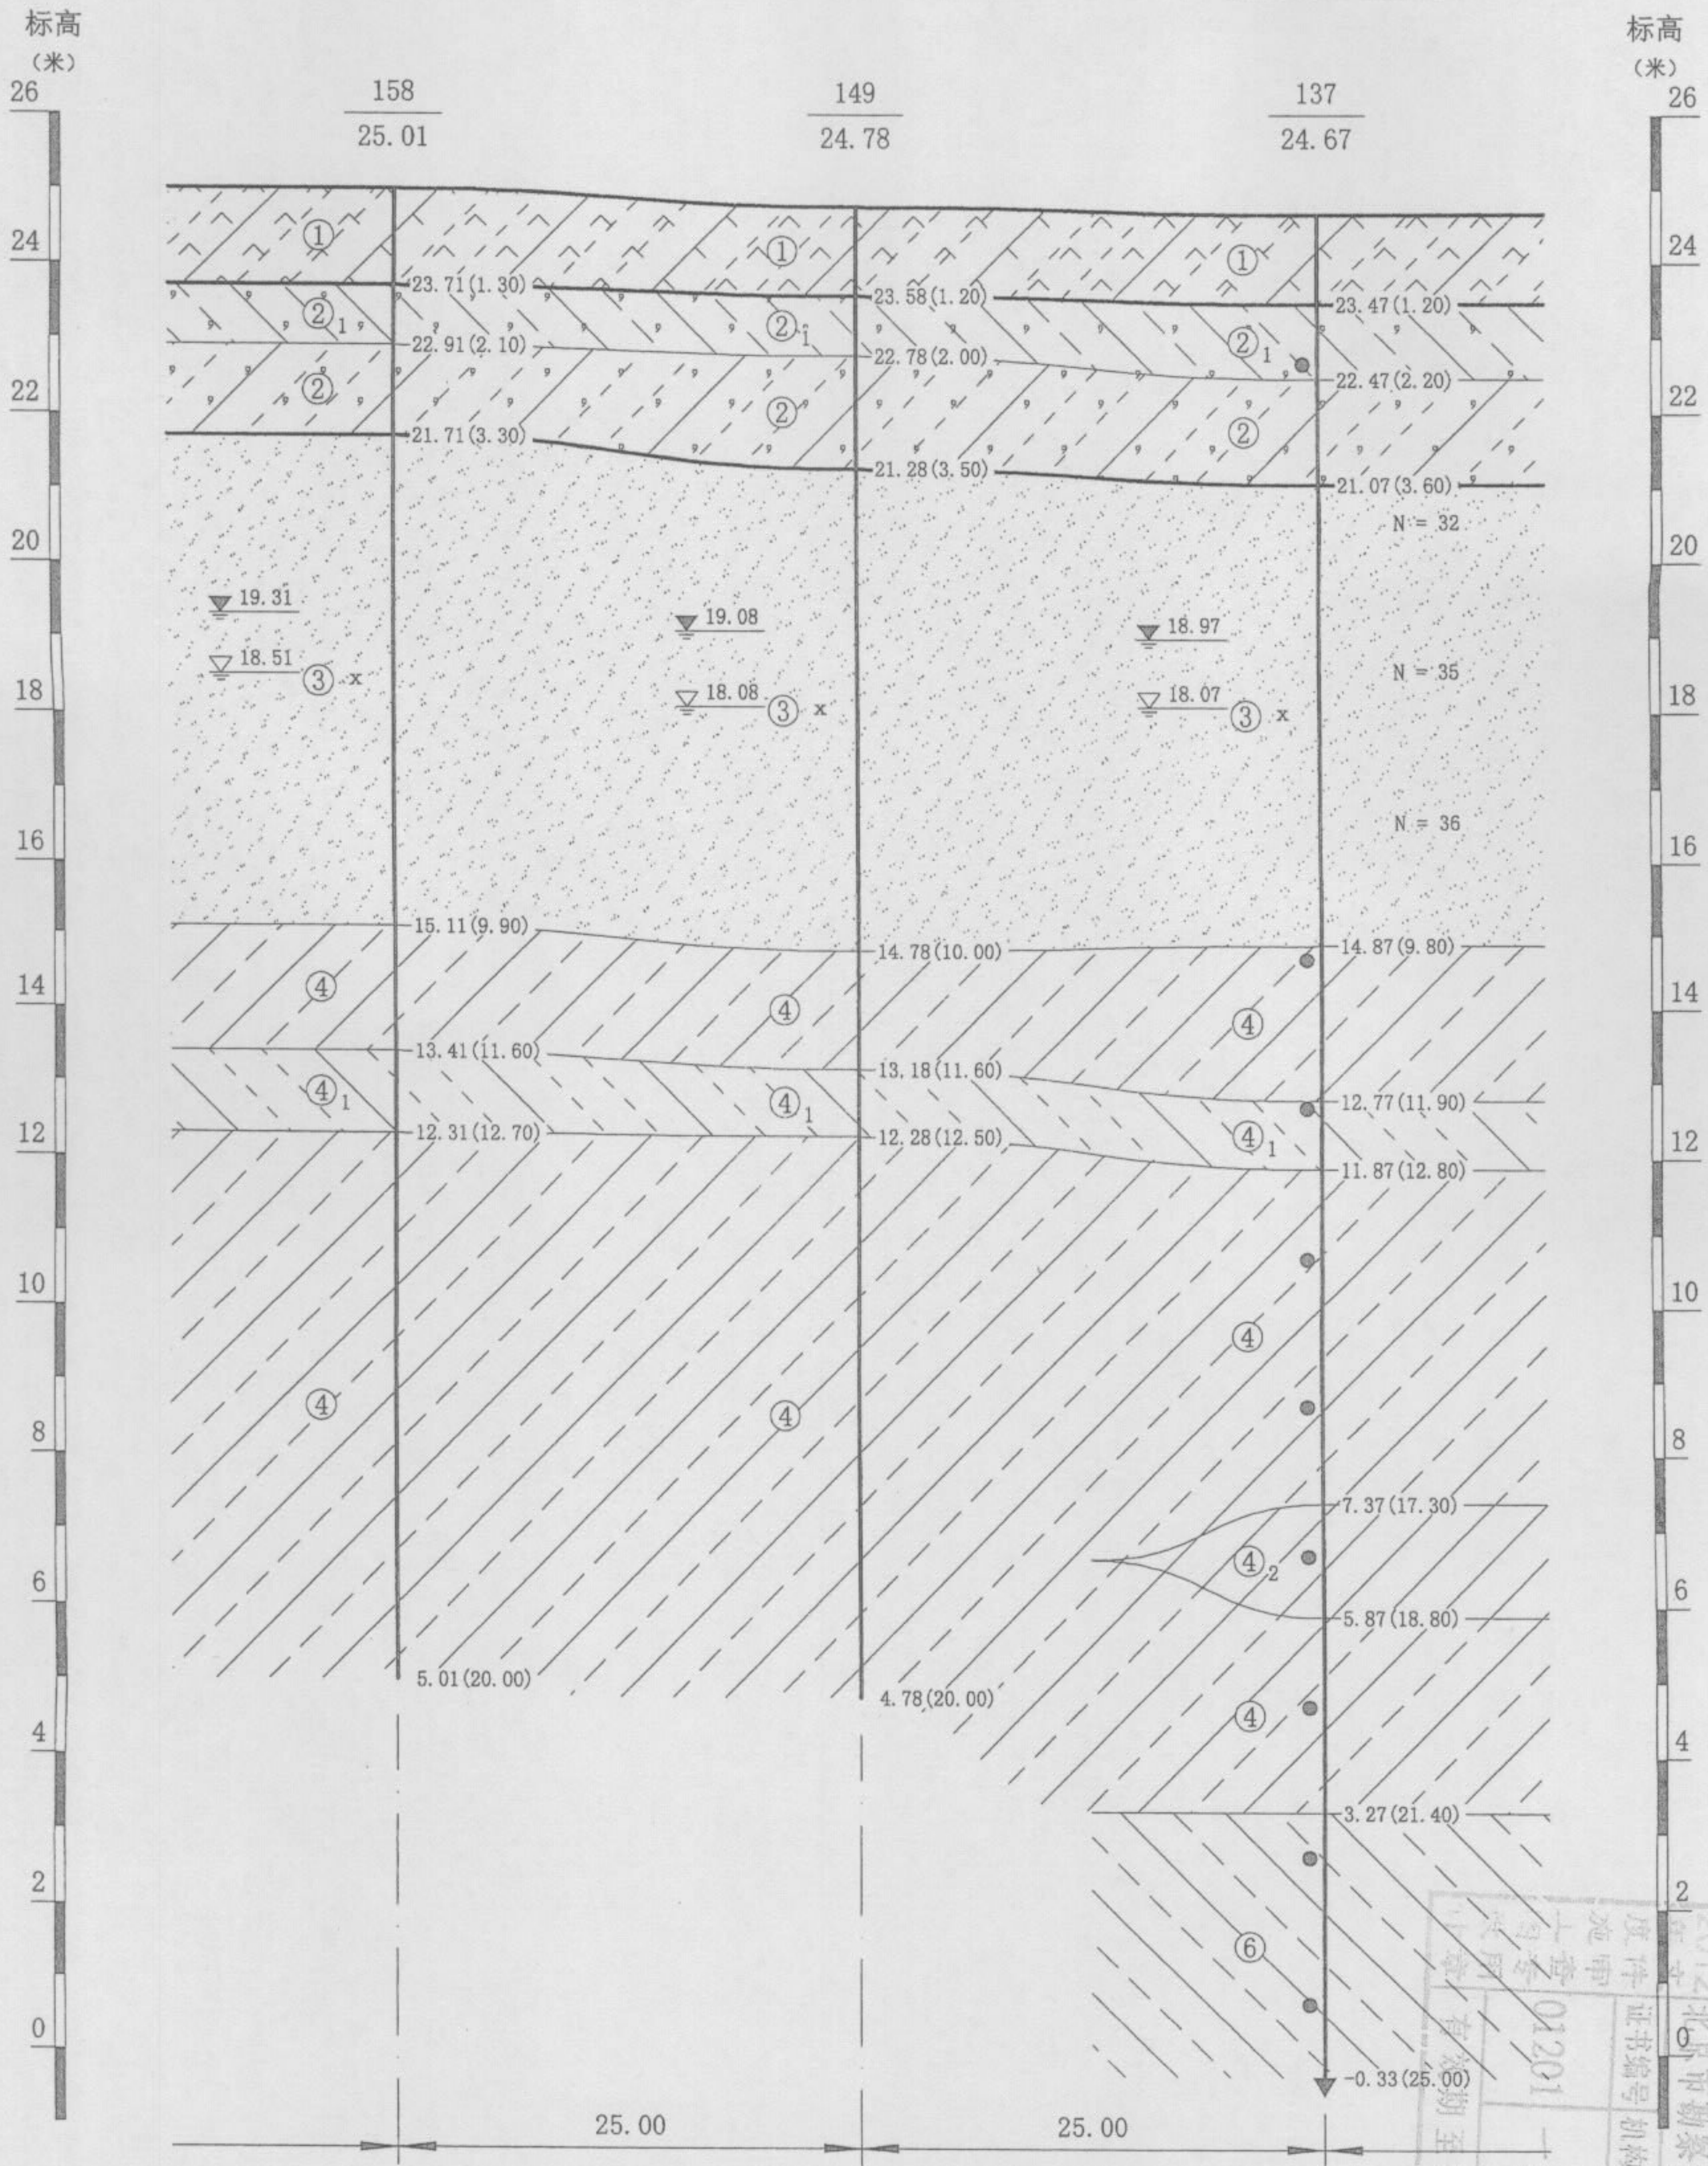

2012年12月31日
 北京市勘察设计研究院有限公司
 证书编号: 01201
 机构类别: 一类
 勘察(建设工程) 岩土工程
 有效期至: 2012年12月31日

①	勘察单位	北京市城乡建设勘察设计院		绘图	刘心华
	工程编号	2012-015	页码	11	校对