


工程地质剖面图

水平比例: 1:350
垂直比例: 1:300

1-----1'

高程 (m)
(黄海高程系)

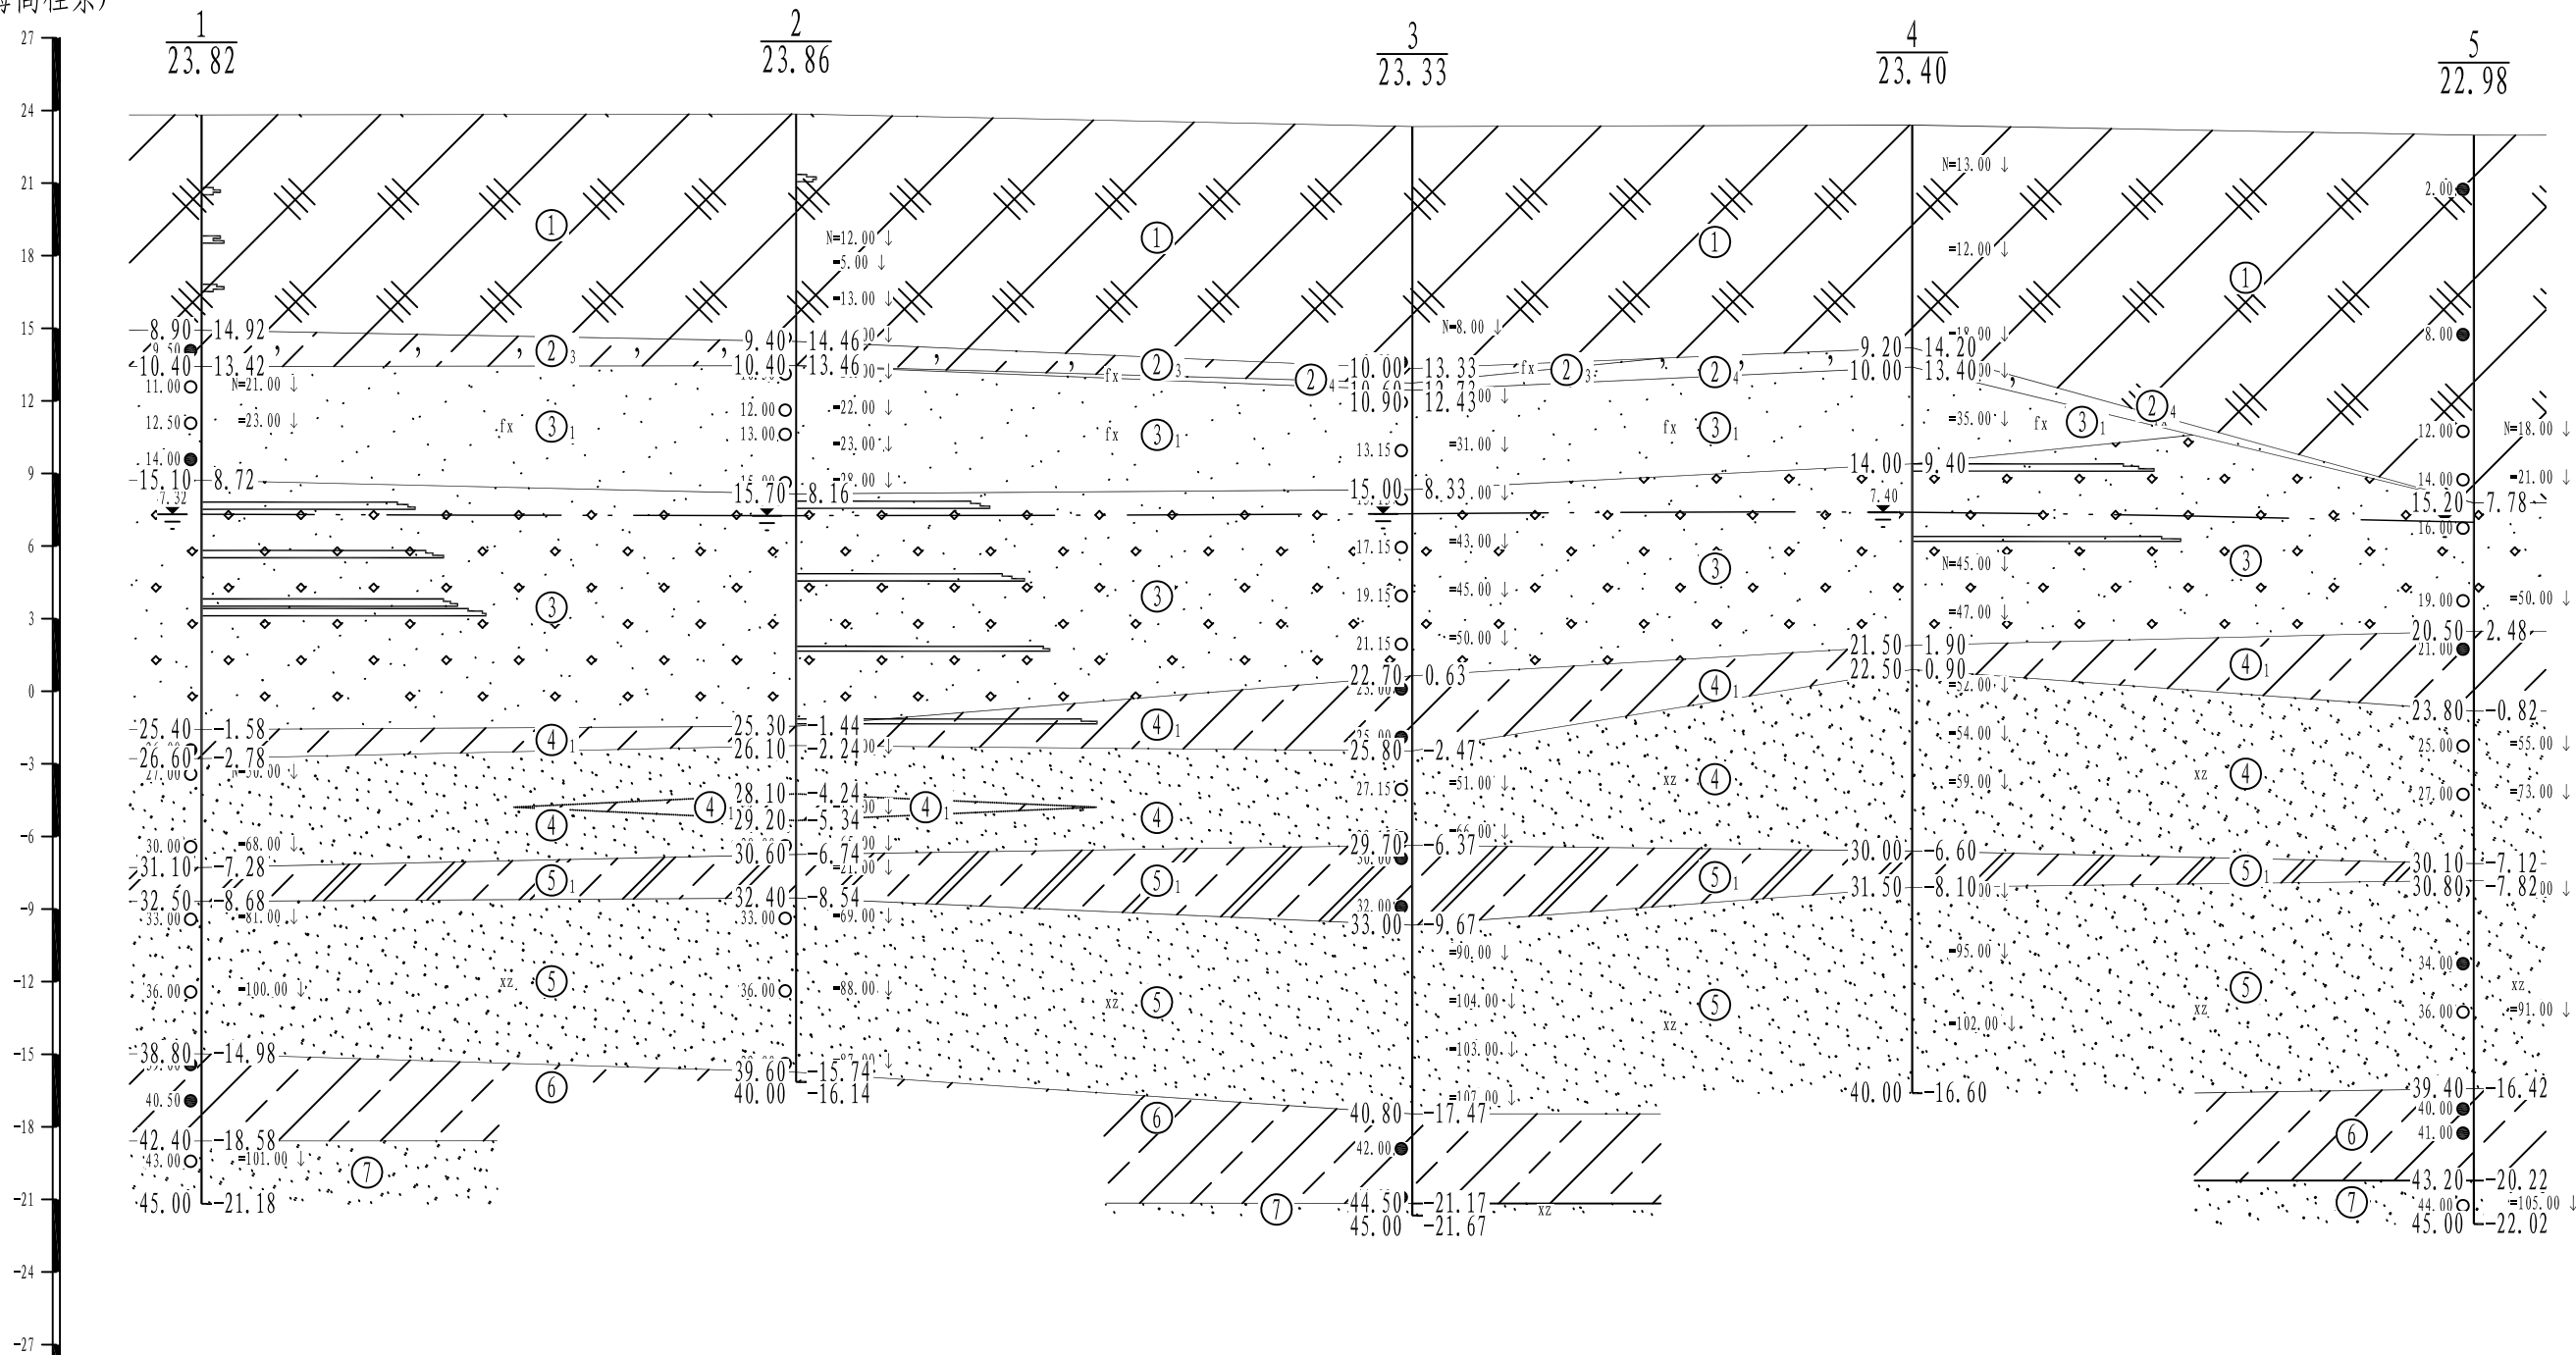

孔深 (m)	45.00	40.00	45.00	40.00	45.00
动探击数	0.0 20.5 41.0 61.5 82.0 102.5 (N _{63.5})	0.0 23.0 46.0 69.0 92.0 115.0 138.0 (N _{63.5})		0.0 19.0 38.0 57.0 76.0 95.0 (N _{63.5})	
钻孔间距 (m)		28.67	29.71	24.11	27.08

工程名称	图件名称	制图	审核	日期	图号
新北京中心通州运河核心区项目IV-02、IV-05地块	工程地质剖面图			2016-01-06	剖1