

高程 (m)
(黄海高程系)


工程地质剖面图

水平比例: 1:300
垂直比例: 1:300

11—11'

设计地面标高 96.5m


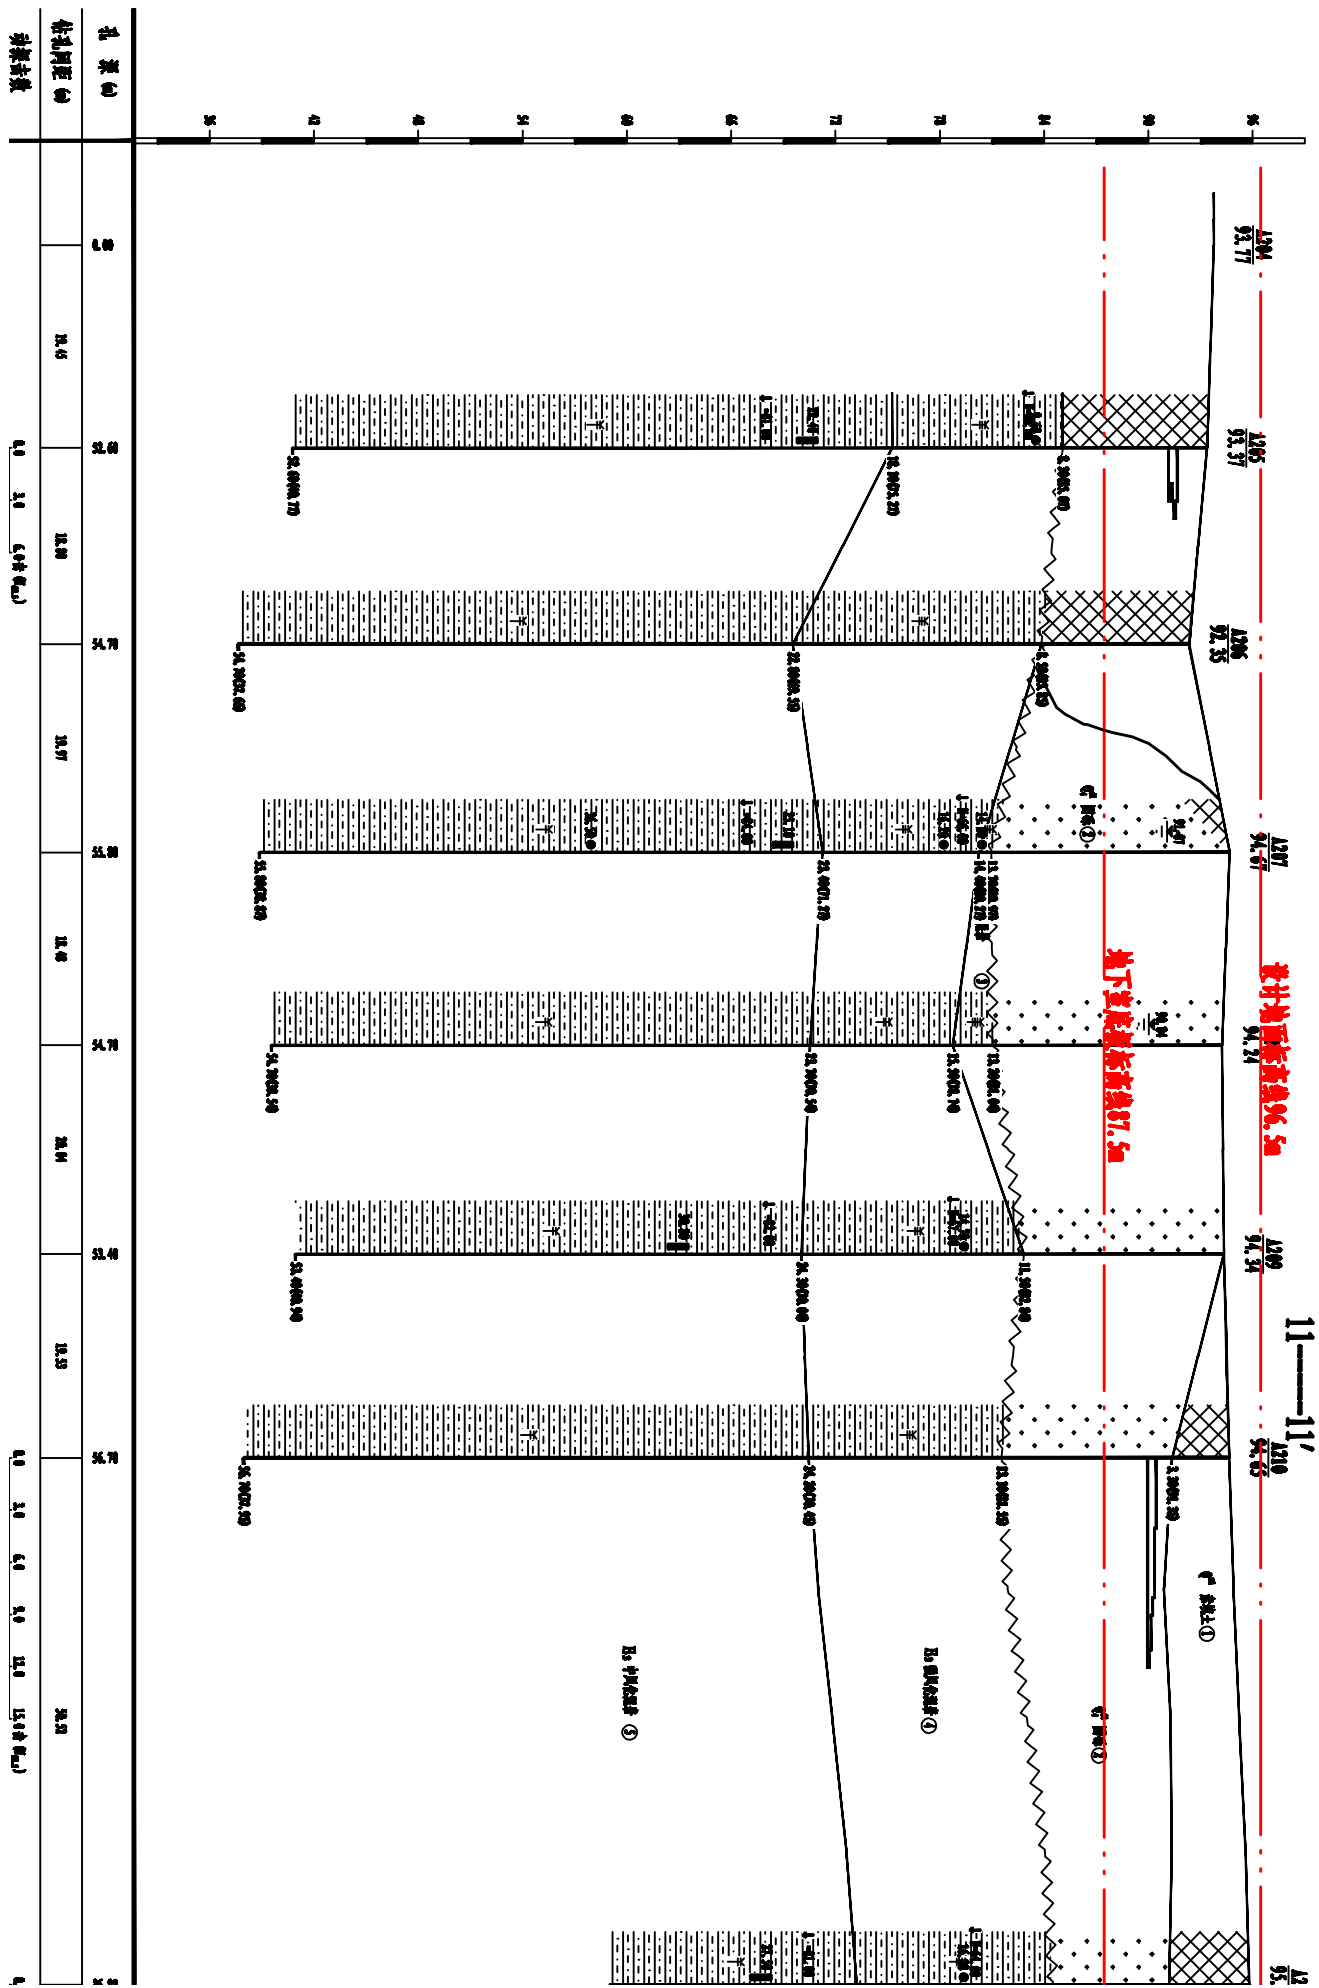

