


1A-1A'工程地质剖面图

比例尺 水平 1:350 垂直 1:300

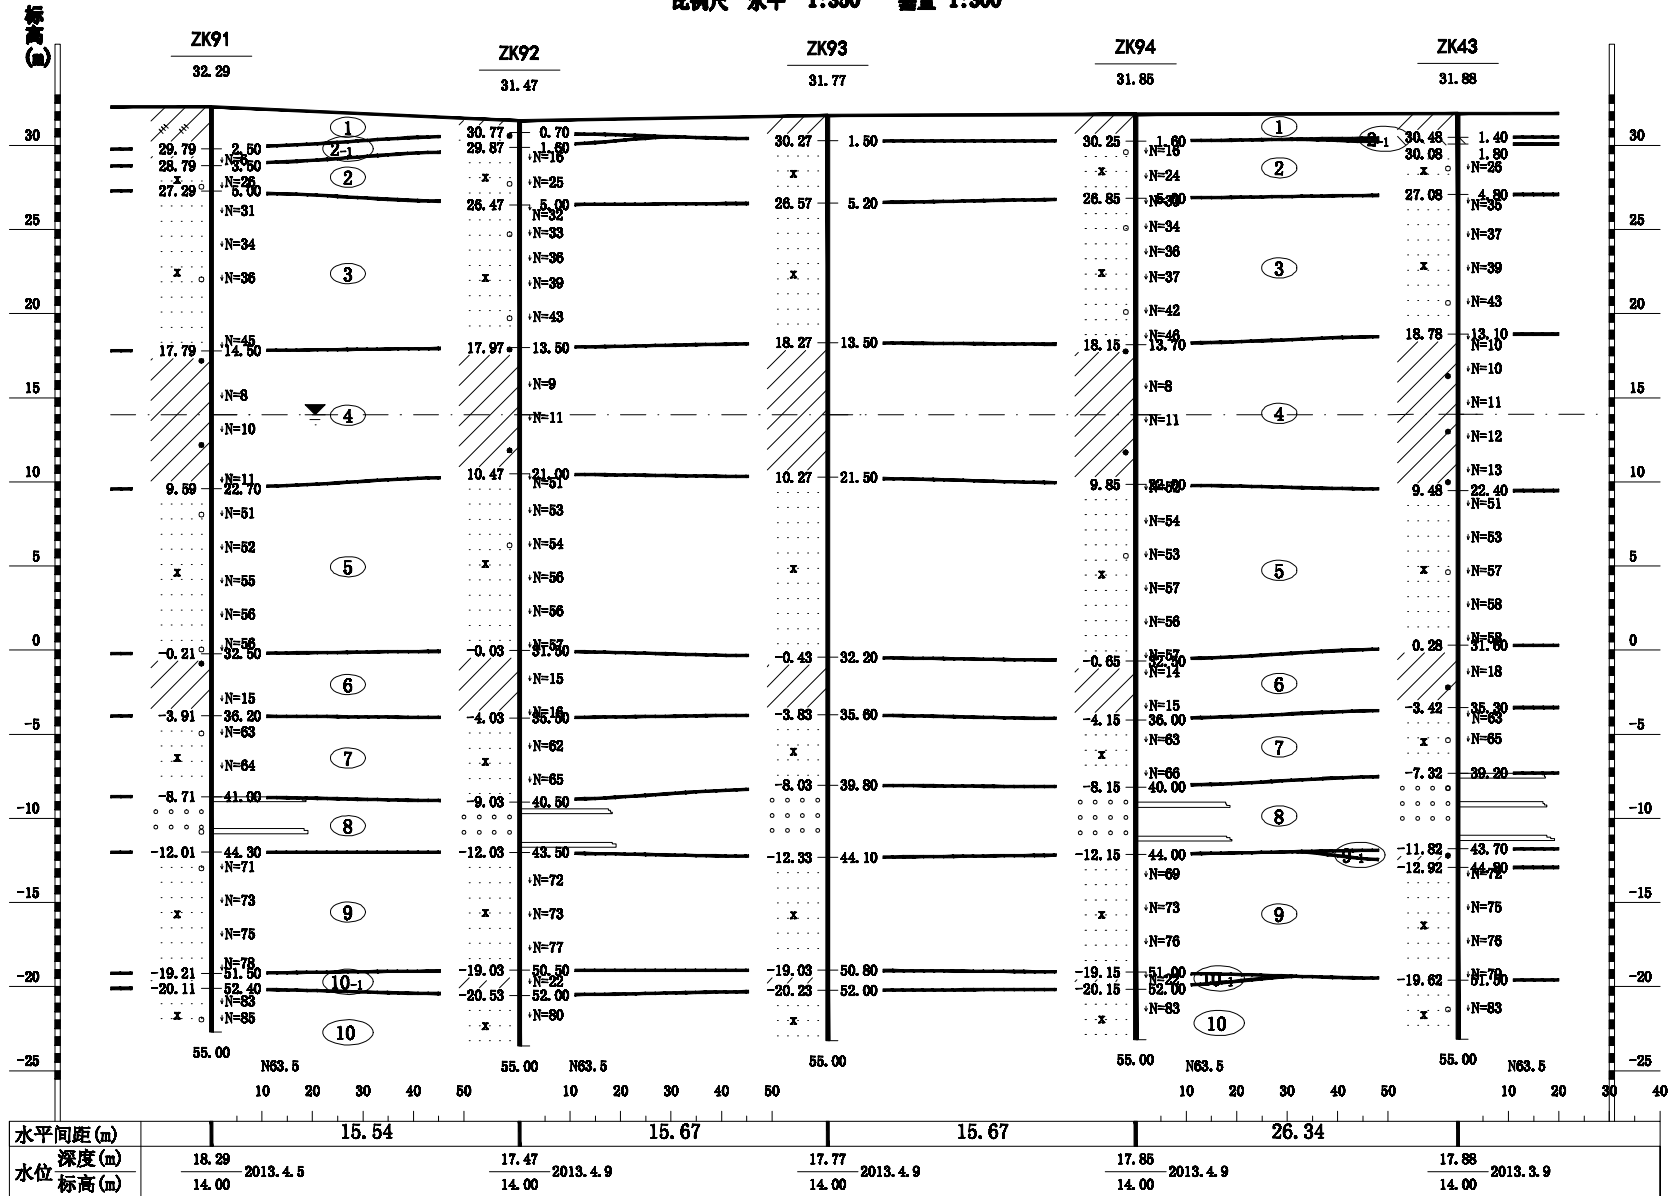

项目负责人:

校对:

审核:

图号: